


AMFITEATR W PARKU STRZELECKIM  
W NOWYM SĄCZU, UL. OGRODOWA

AMFITEATR W PARKU STRZELECKIM  
W NOWYM SĄCZU, UL. OGRODOWA


MAPA SYTUACYJNA  
LOKALIZACJI SCENY  
FESTIWALU ŚDG

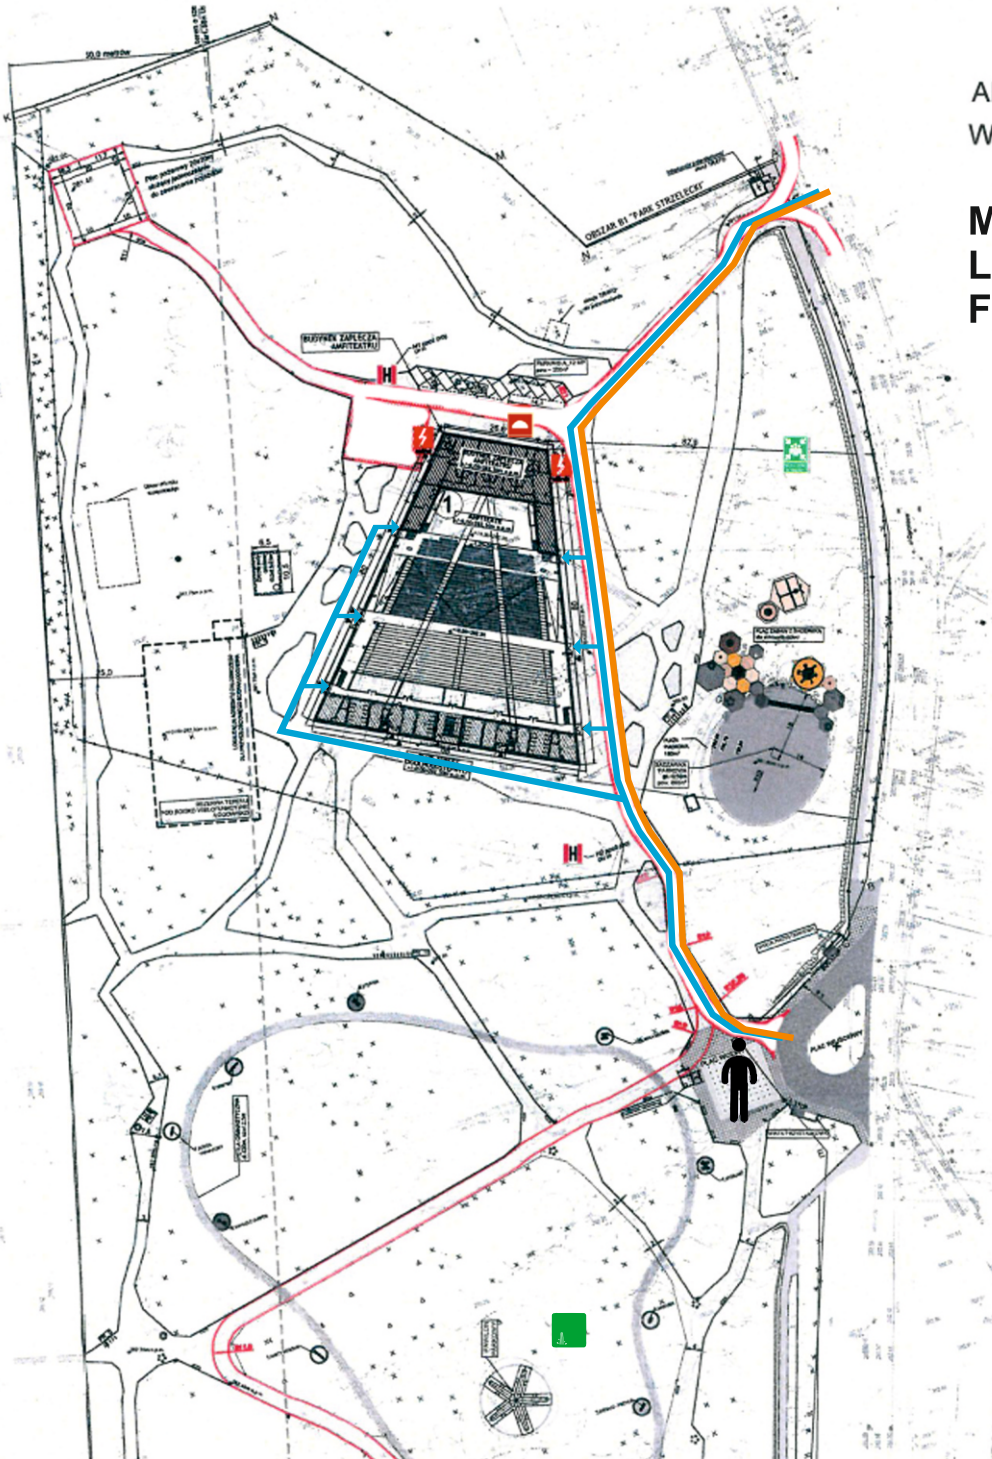

LEGENDA

- ① AMFITEATR
-  MIEJSCE ZBIÓRKI DO EWAKUACJI
-  HYDRANT NADZIEMNY DN 80
-  PPOŻ WYŁĄCZNIK PRĄDU
-  GŁÓWNY ZAWÓR GAZU
-  DROGA POŻAROWA
-  drogi dojścia
-  dojazd służb ratunkowych i Policji


**Wejścia, wyjścia dla publiczności, uczestników i obsługi 22-27 lipca 2024r.**

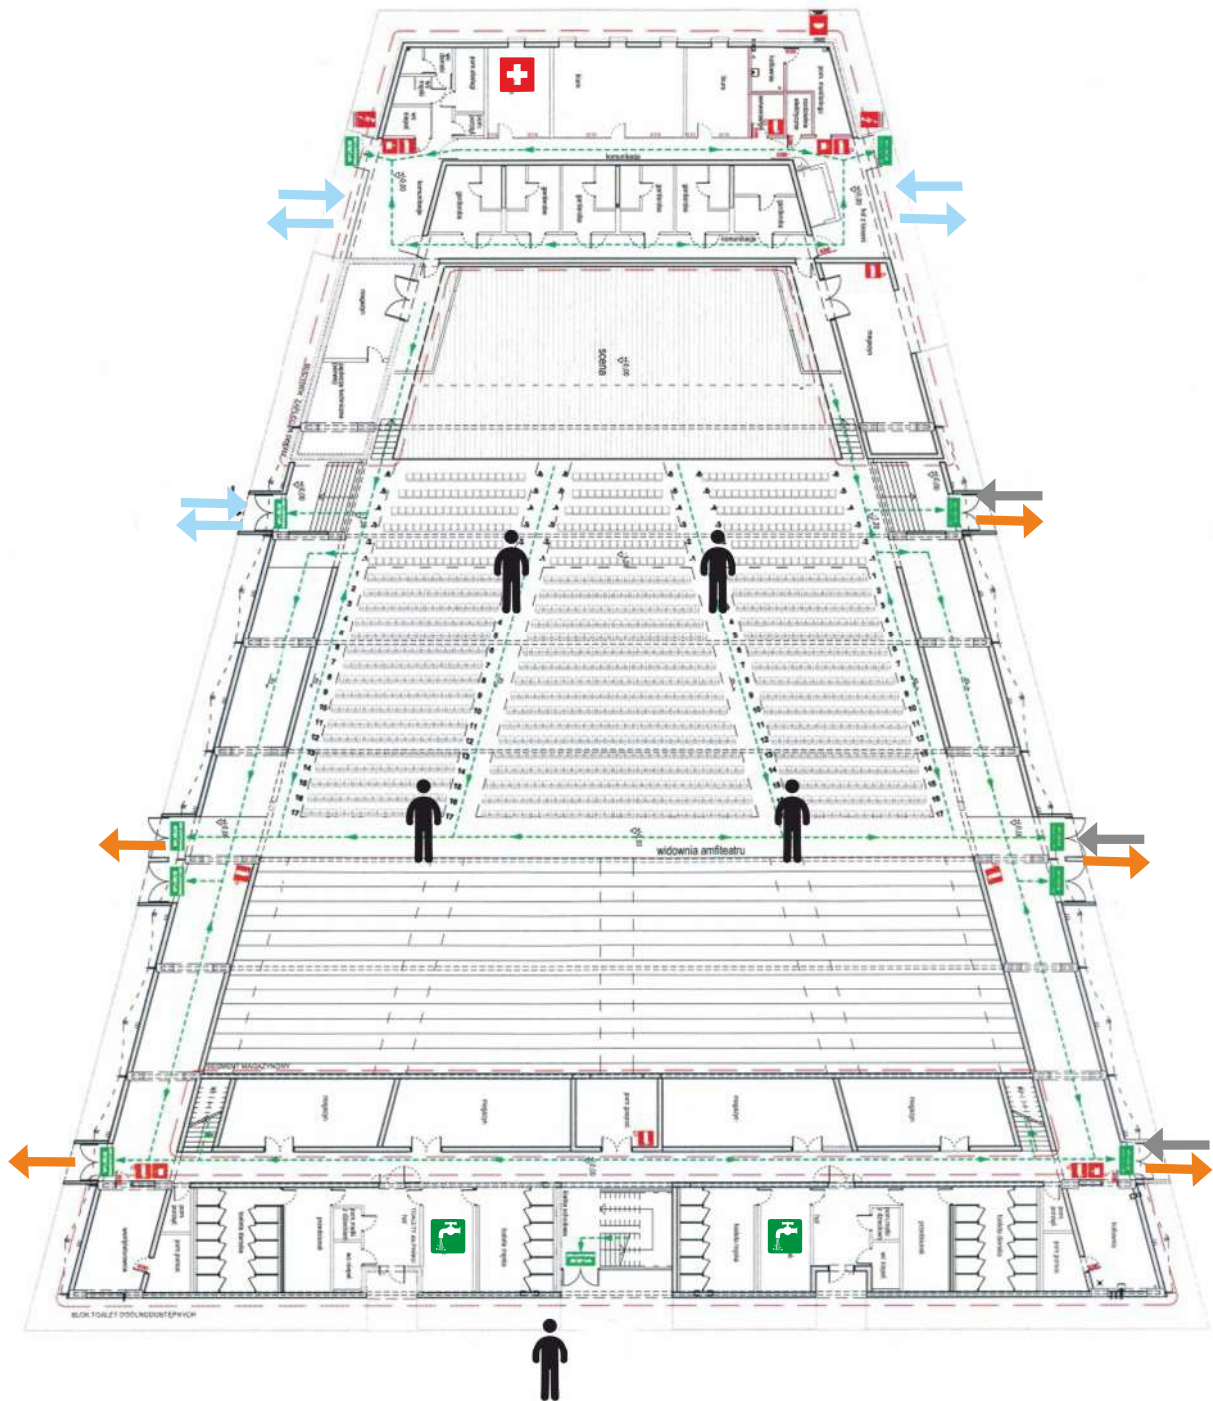

-  wejścia/wyjścia dla uczestników/zespołów i obsługi
-  wejścia dla publiczności
-  wyjścia dla publiczności

AMFITEATR W PARKU STRZELECKIM  
W NOWYM SĄCZU, UL. OGRODOWA

Rozmieszczenie służb informacyjnych i porządkowych w dniach 22-26 lipca 2024 r.

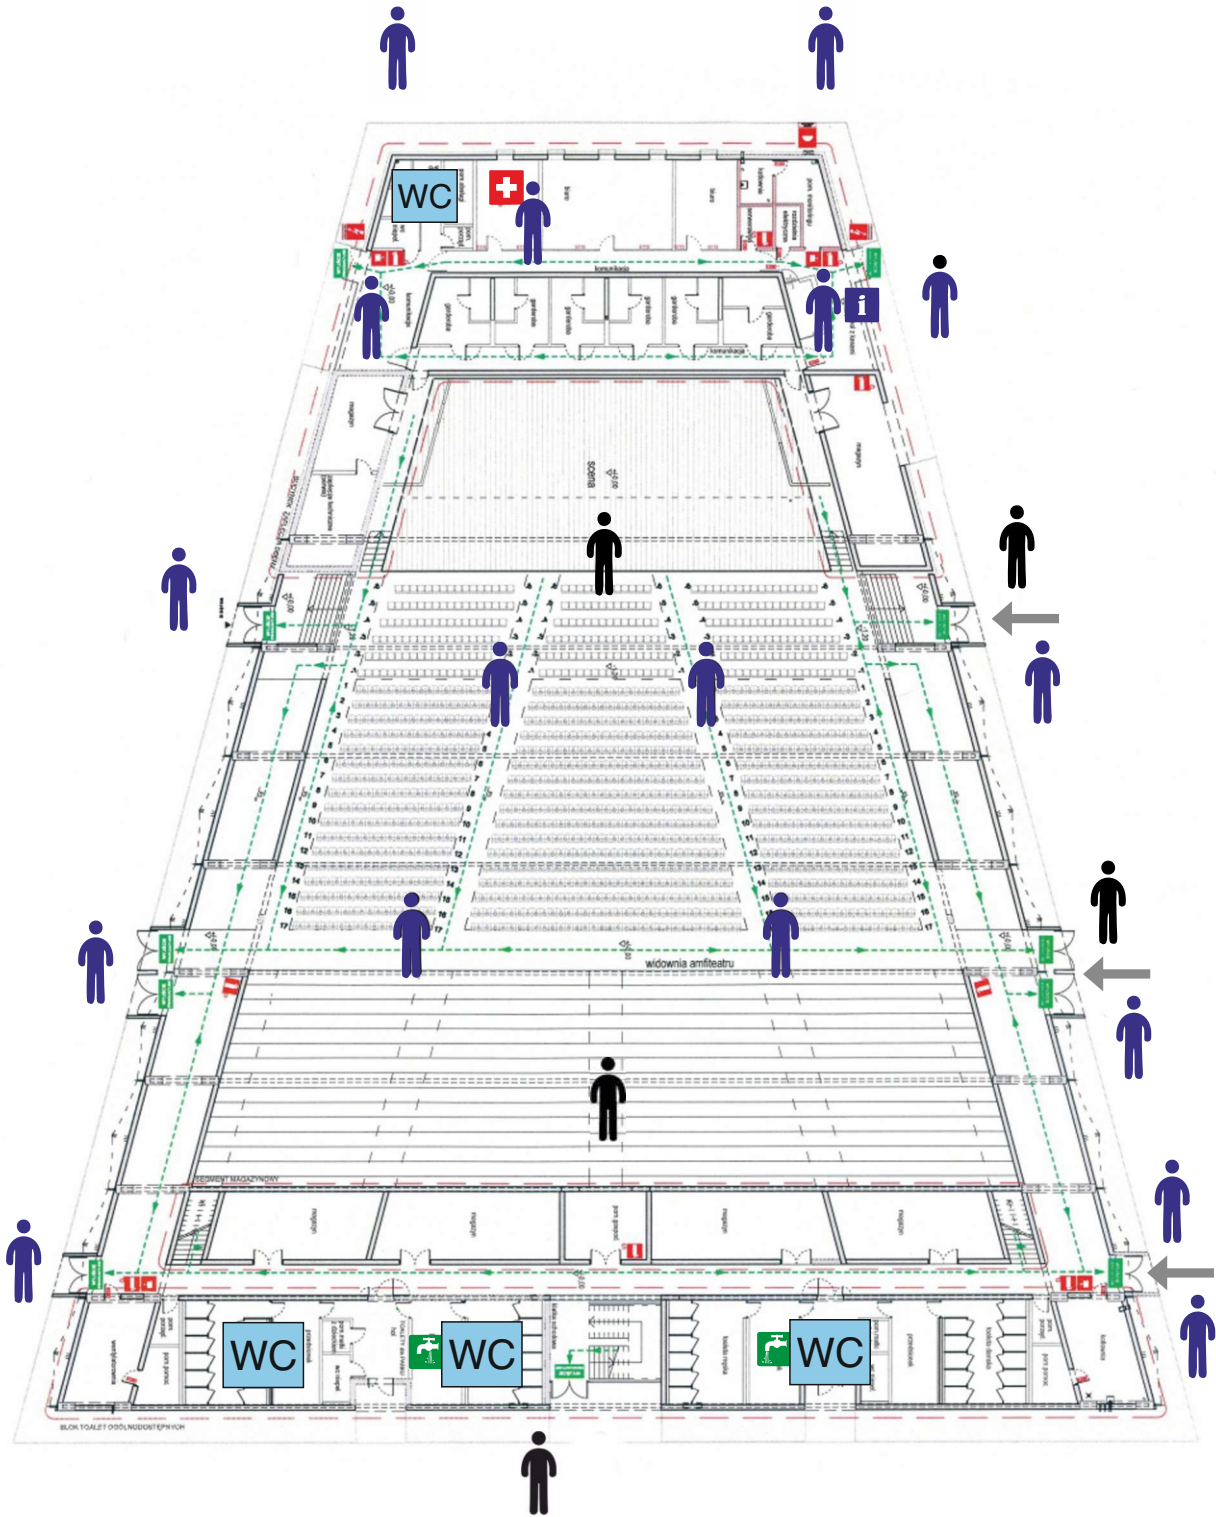

---- drogi wyjścia/ewakuacyjne

← wejścia dla publiczności

WC toalety



służby informacyjne



pomoc medyczna



służby porządkowe




informacja, kasa



punkt czerpalny wody

AMFITEATR W PARKU STRZELECKIM  
W NOWYM SĄCZU, UL. OGRODOWA

Rozmieszczenie służb informacyjnych i porządkowych w dniu 27 lipca 2024 r.

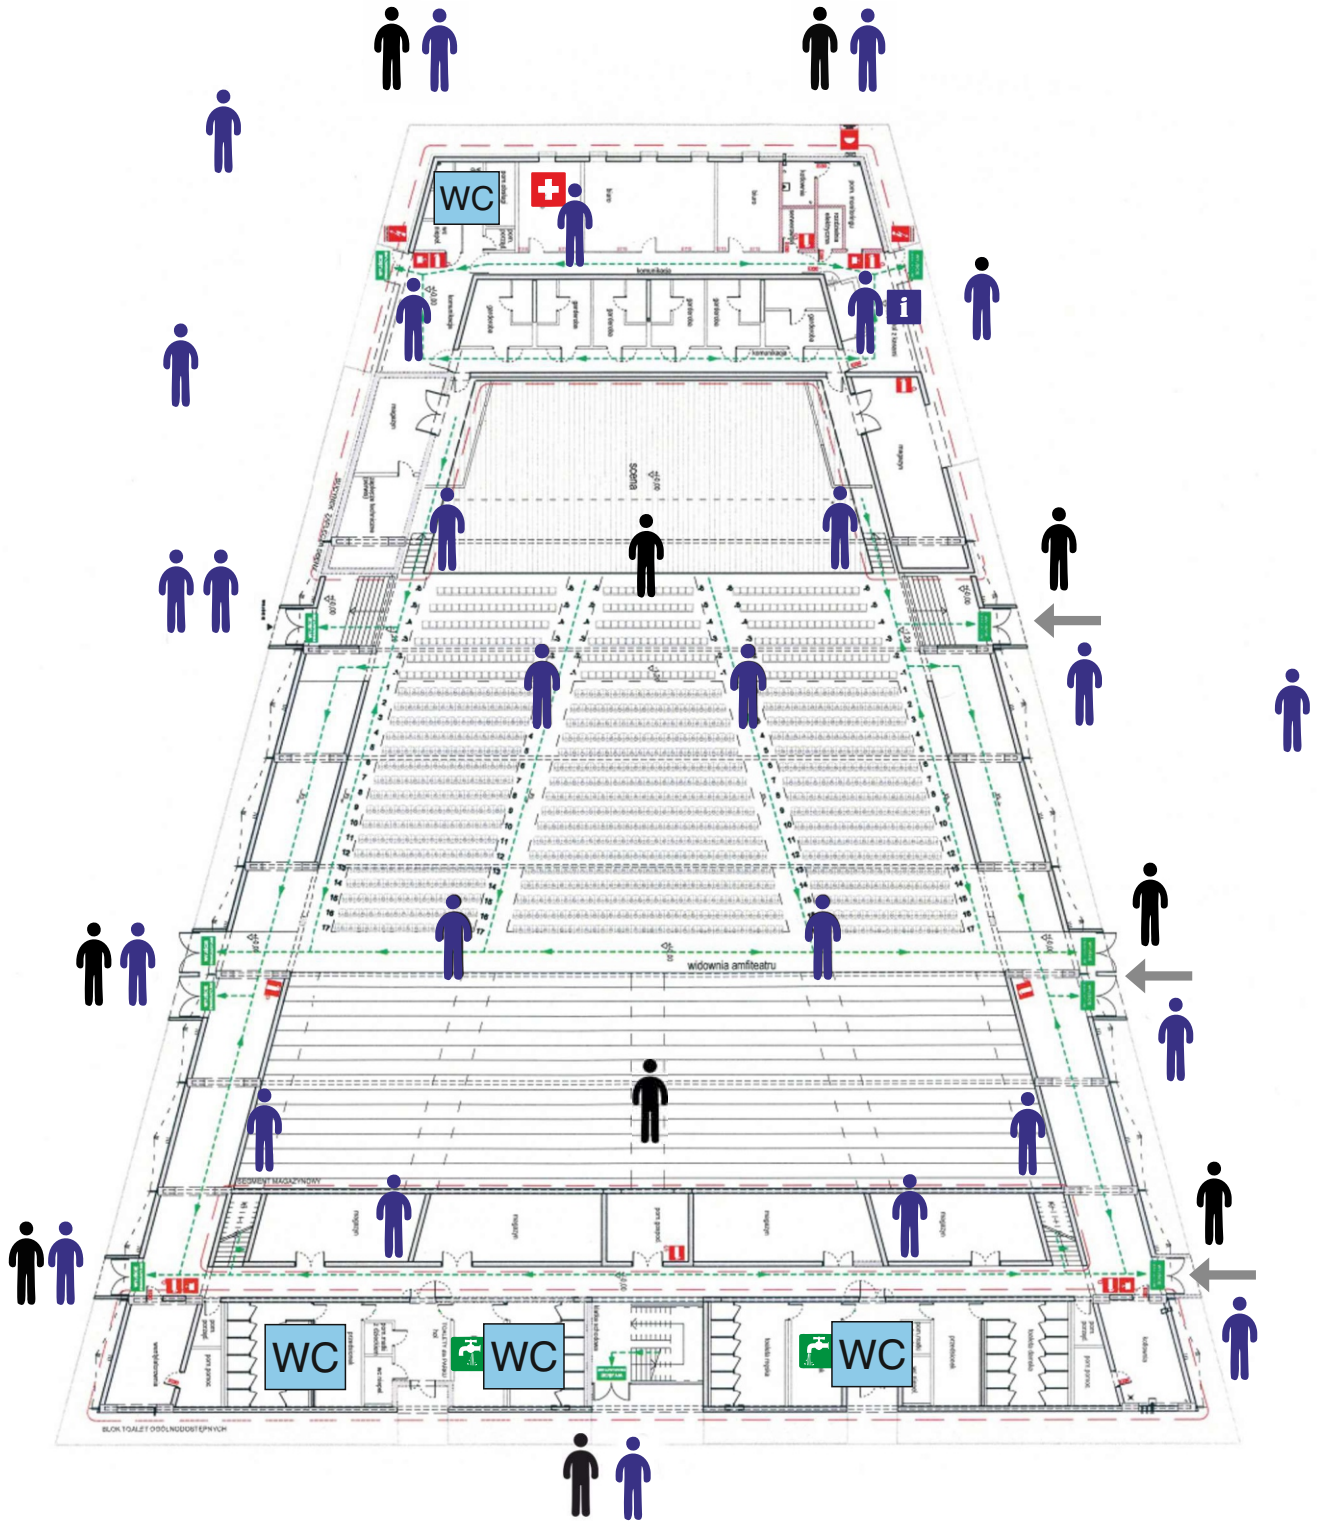

----- drogi wyjścia/ewakuacyjne

← wejścia dla publiczności

WC toalety



służby informacyjne



pomoc medyczna



służby porządkowe



informacja, kasa



punkt czerpalny wody