

ul. K. Wielkiego


# Mapka sytuacyjna ŚDG 21.07.2024r RYNEK NOWEGO SĄCZA

ul. P. Skargi

Teren imprezy masowej podzielony na sektory, służby informacyjne i porządkowe, sanitariaty.

ul. Wąska

ul. M. Romanowskiego

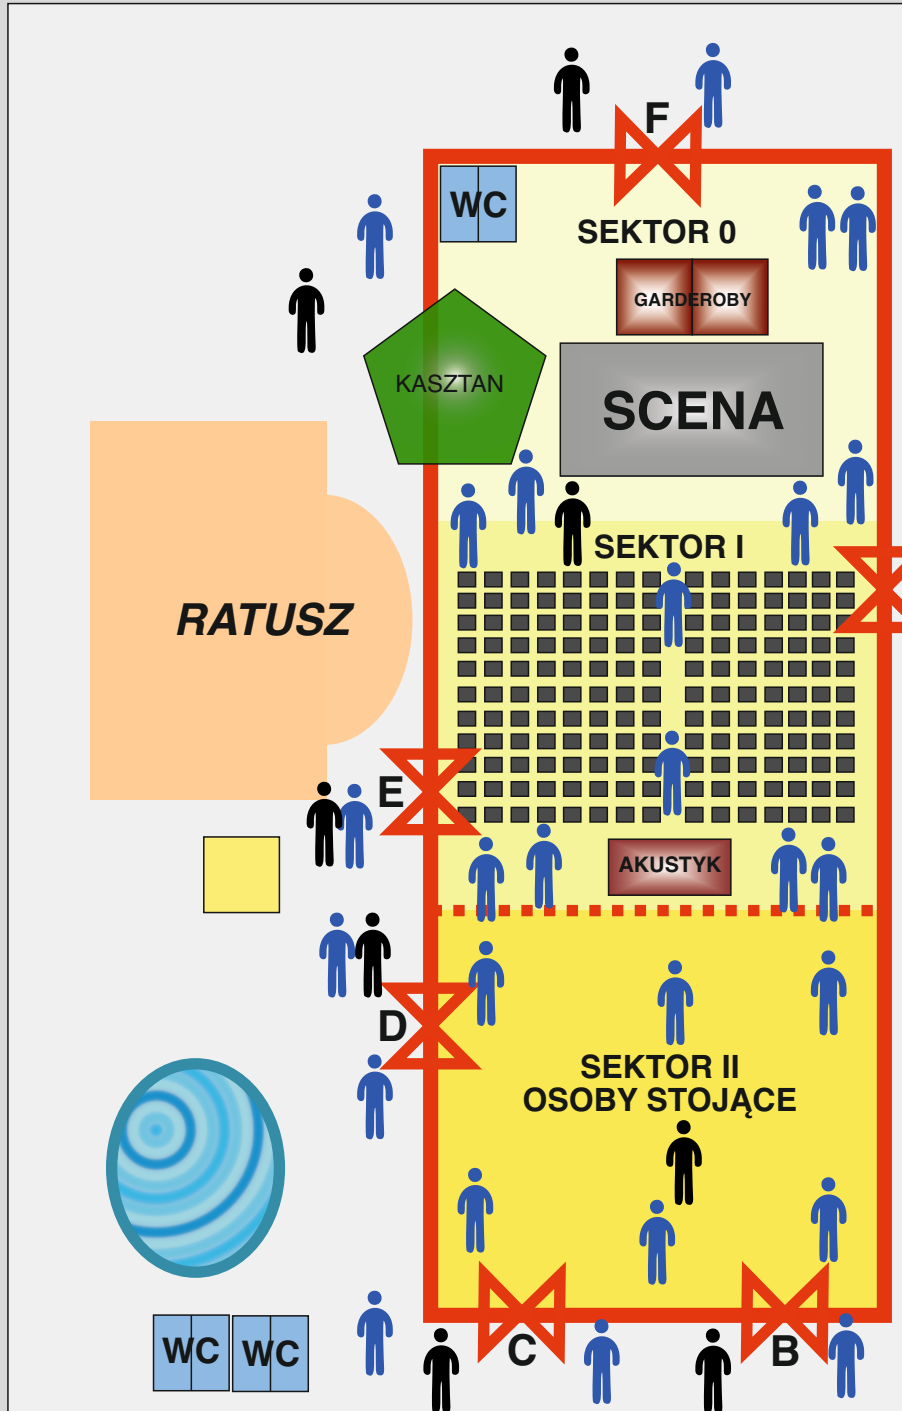

ul. K. Wyszyńskiego

ul. Piastowska

ul. Lwowska

ul. Jagiellońska

ul. Dunajewskiego

ul. Hoffmanowej

Mapka sytuacyjna ŚDG 21.07.2024r  
RYNEK NOWEGO SĄCZA

Drogi ewakuacyjne, napływu publiczności  
oraz rozchodzenia się.

ul. K. Wielkiego

ul. P. Skargi

ul. M. Romanowskiego

ul. Wąska

ul. Piastowska


ul. K. Wyszyńskiego

ul. Hoffmanowej

ul. Lwowska

ul. Dunajewskiego

ul. Jagiellońska

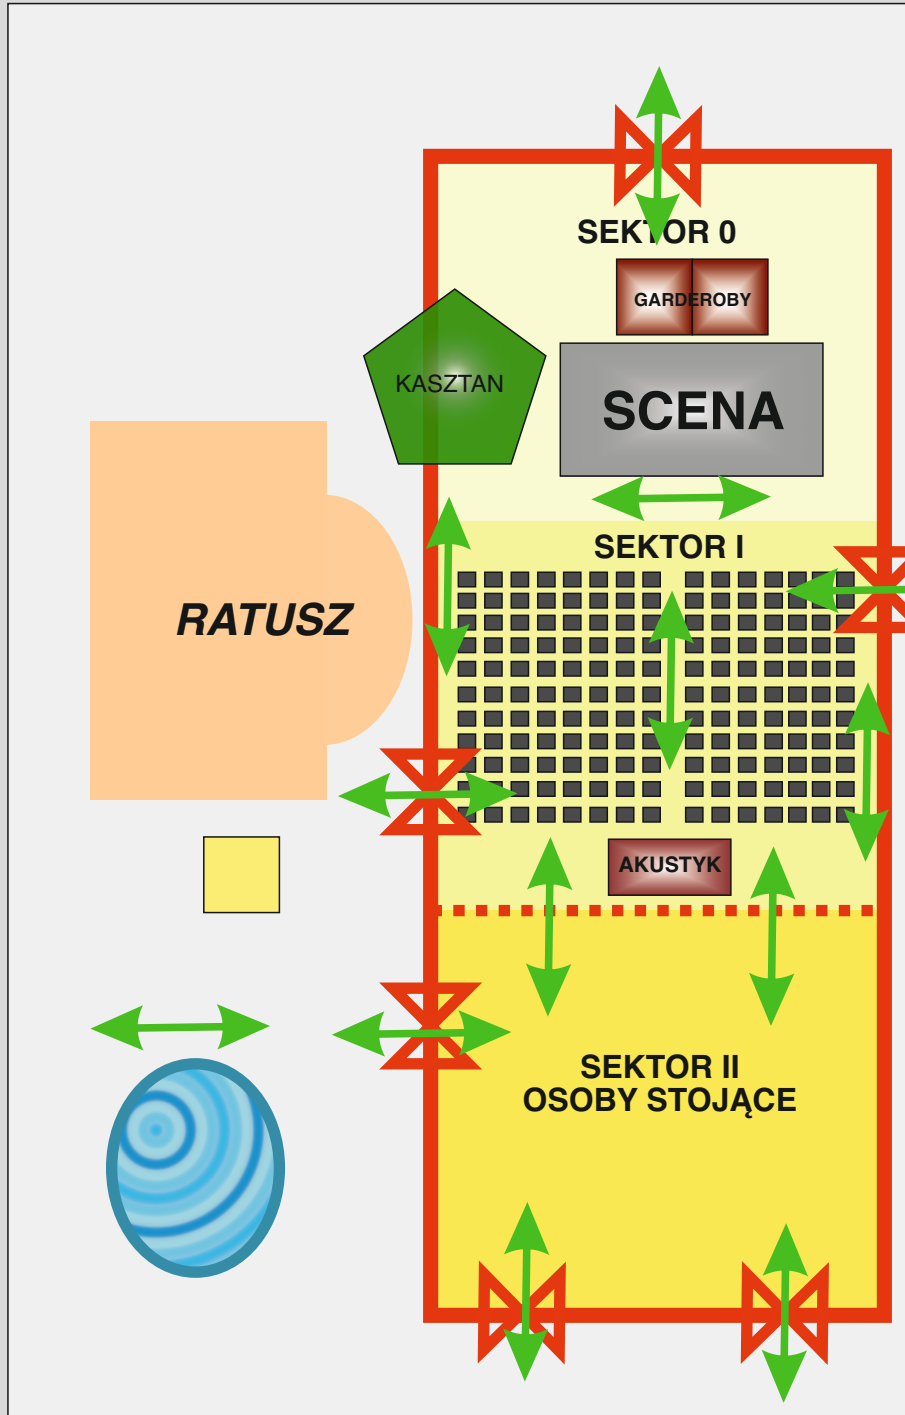

# Mapka sytuacyjna ŚDG 21.07.2024r RYNEK NOWEGO SĄCZA

Dojazd służb ratunkowych i Policji, miejsce ich postoj. Pkt. informacyjny, punkt pierwszej pomocy. Umiejscowienie gaśnic, hydrantów, wyłączników.

ul. K. Wielkiego

ul. P. Skargi

ul. Wąska


ul. M. Romanowskiego



ul. K. Wyszyńskiego

ul. Lwowska

ul. Jagiellońska

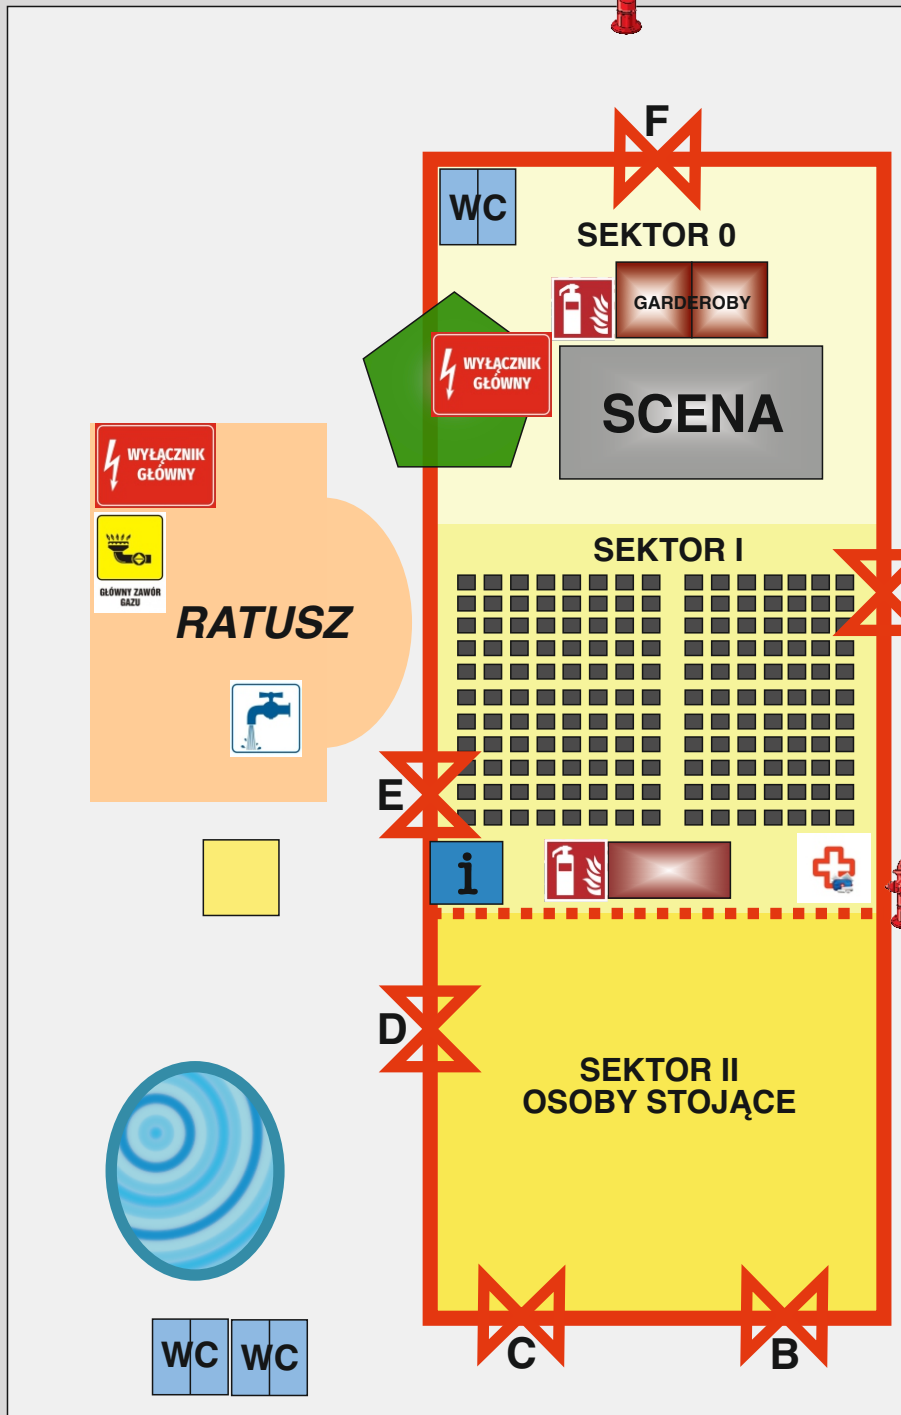

ul. Piastowska

ul. Hoffmanowej

ul. Dunajewskiego

WC WC

WC

SEKTOR 0

GARDEROBY

SCENA

SEKTOR I

RATUSZ

SEKTOR II  
OSOBY STOJĄCE

C

B

E

D


i

A

F

Mapka sytuacyjna ŚDG 21.07.2024r  
RYNEK NOWEGO SĄCZA

Trasa korowodu festiwalowego.

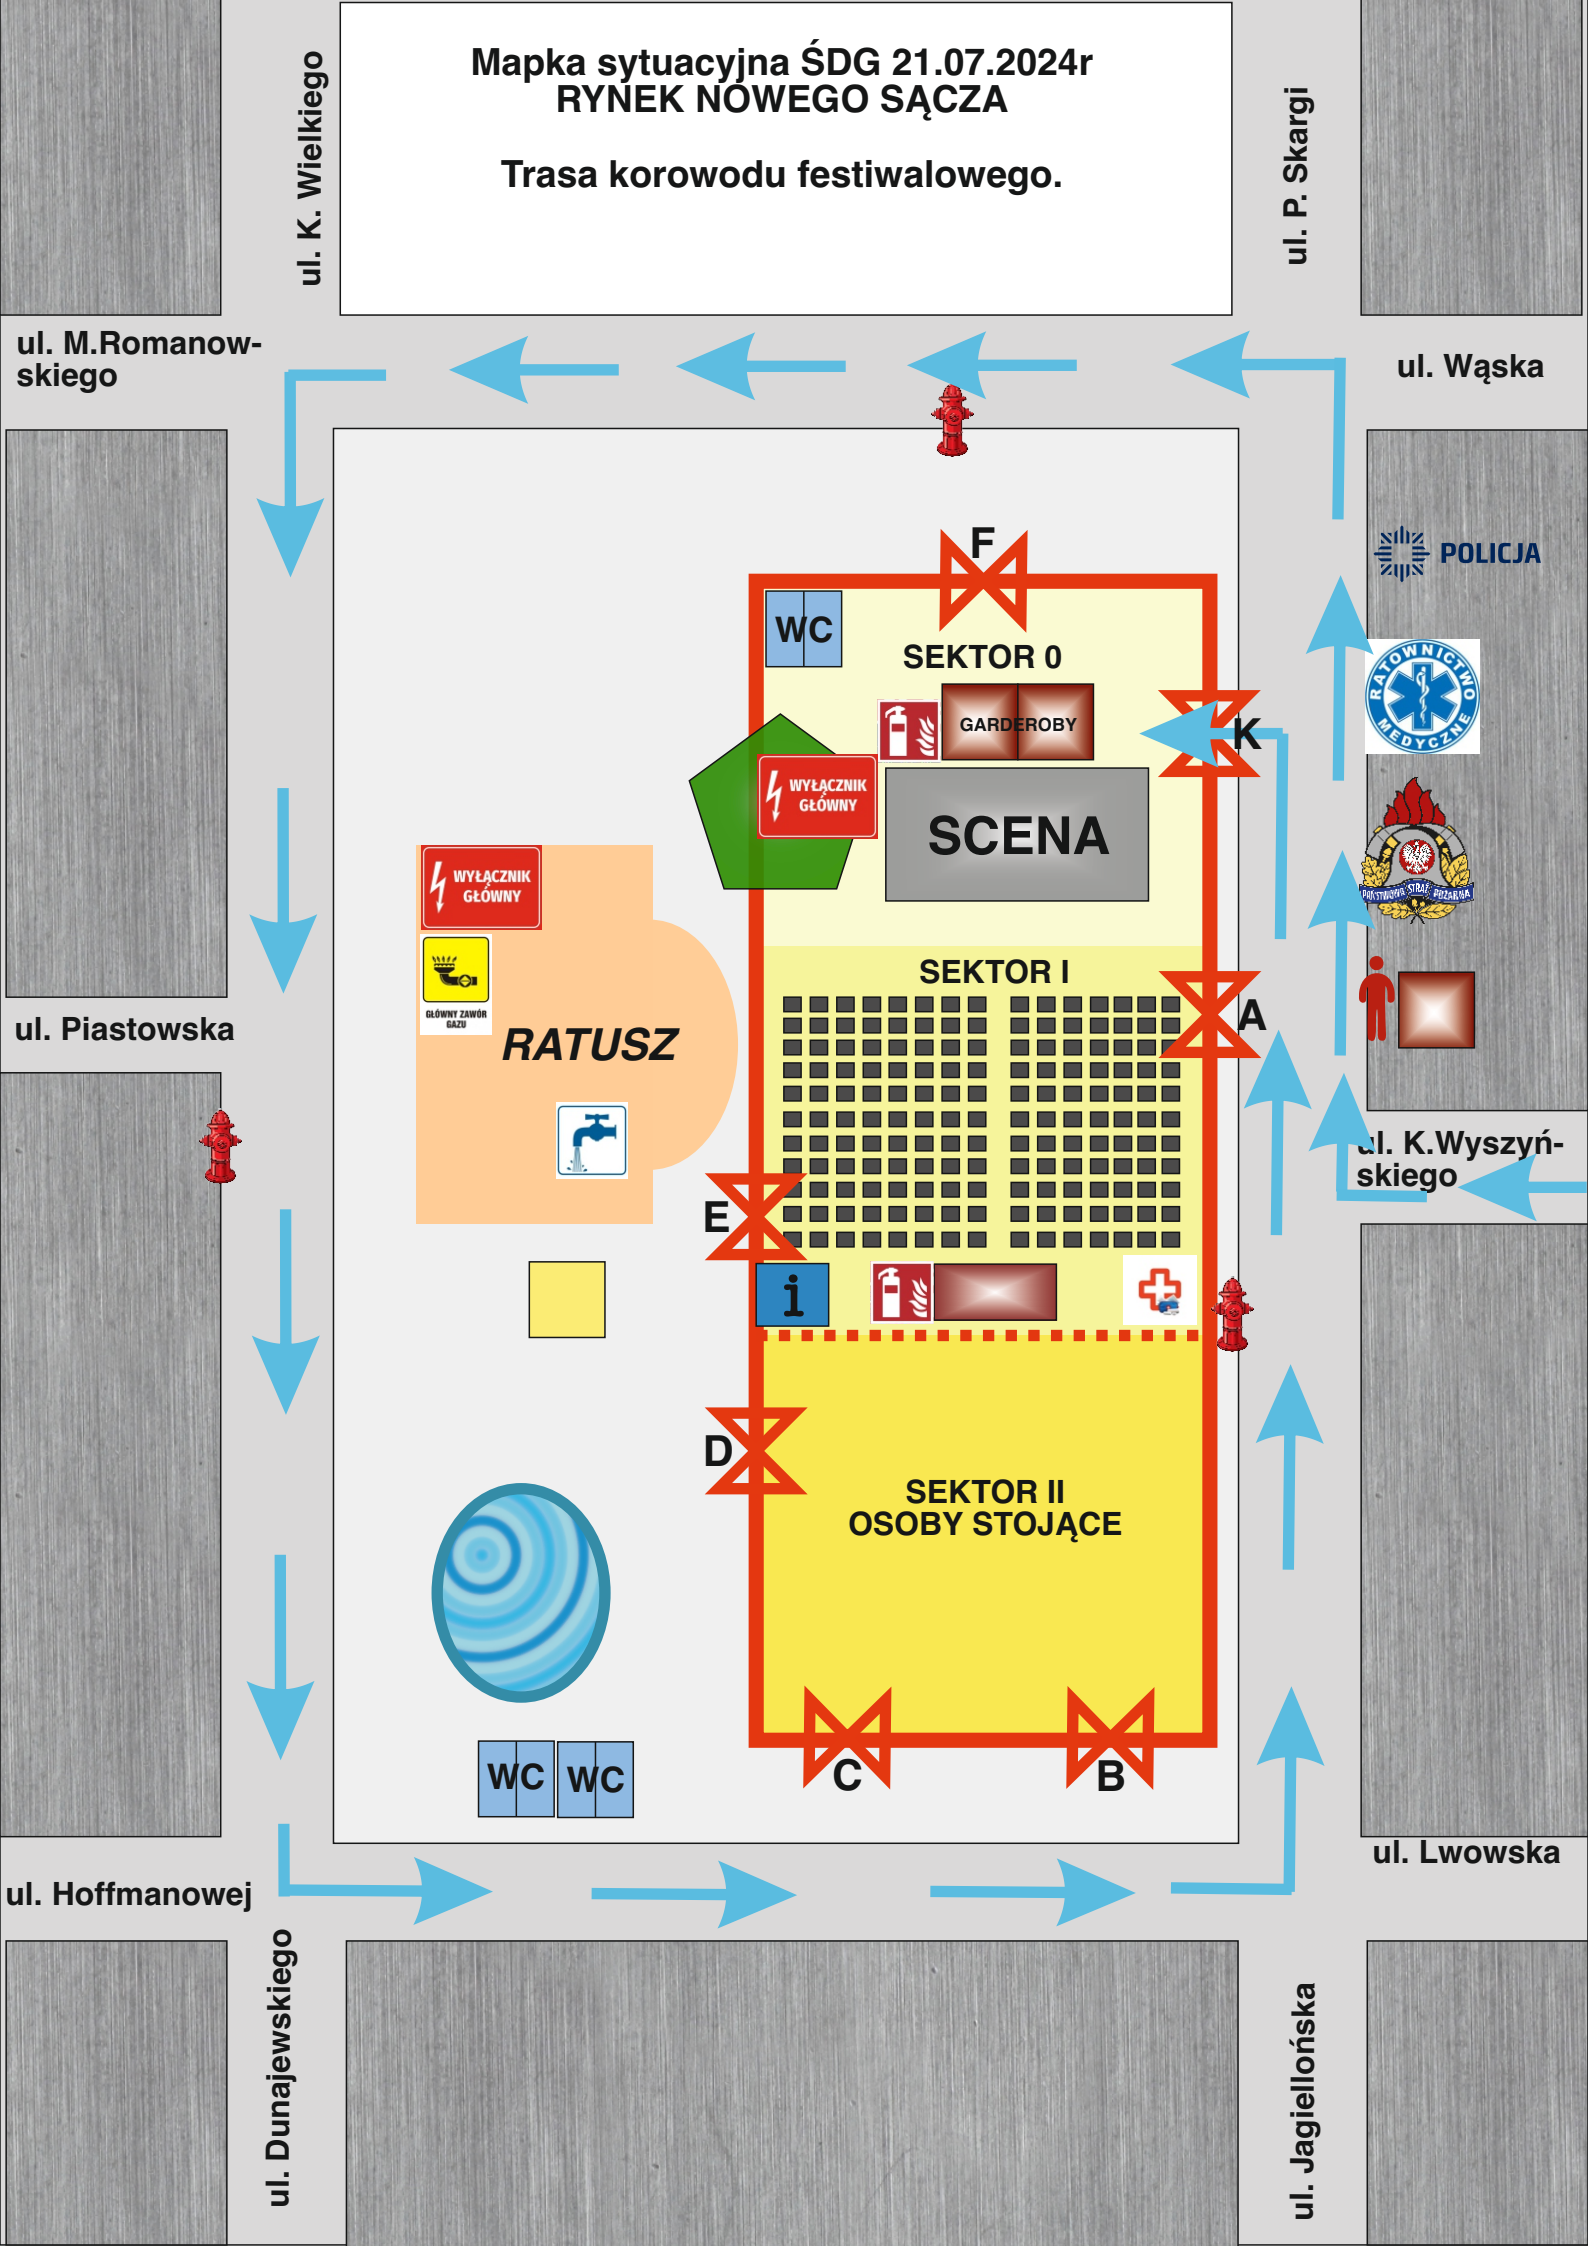

ul. K. Wielkiego

ul. P. Skargi

ul. Wąska

POLICJA



ul. K. Wyszyńskiego

ul. Lwowska

ul. Jagiellońska

ul. Dunajewskiego

ul. Hoffmanowej

ul. Piastowska

ul. M. Romanowskiego

Mapka sytuacyjna ŚDG 21.07.2024r  
RYNEK NOWEGO SĄCZA


Obszar zamknięty dla ruchu drogowego

ul. K. Wielkiego

ul. P. Skargi

ul. M. Romanowskiego

ul. Wąska

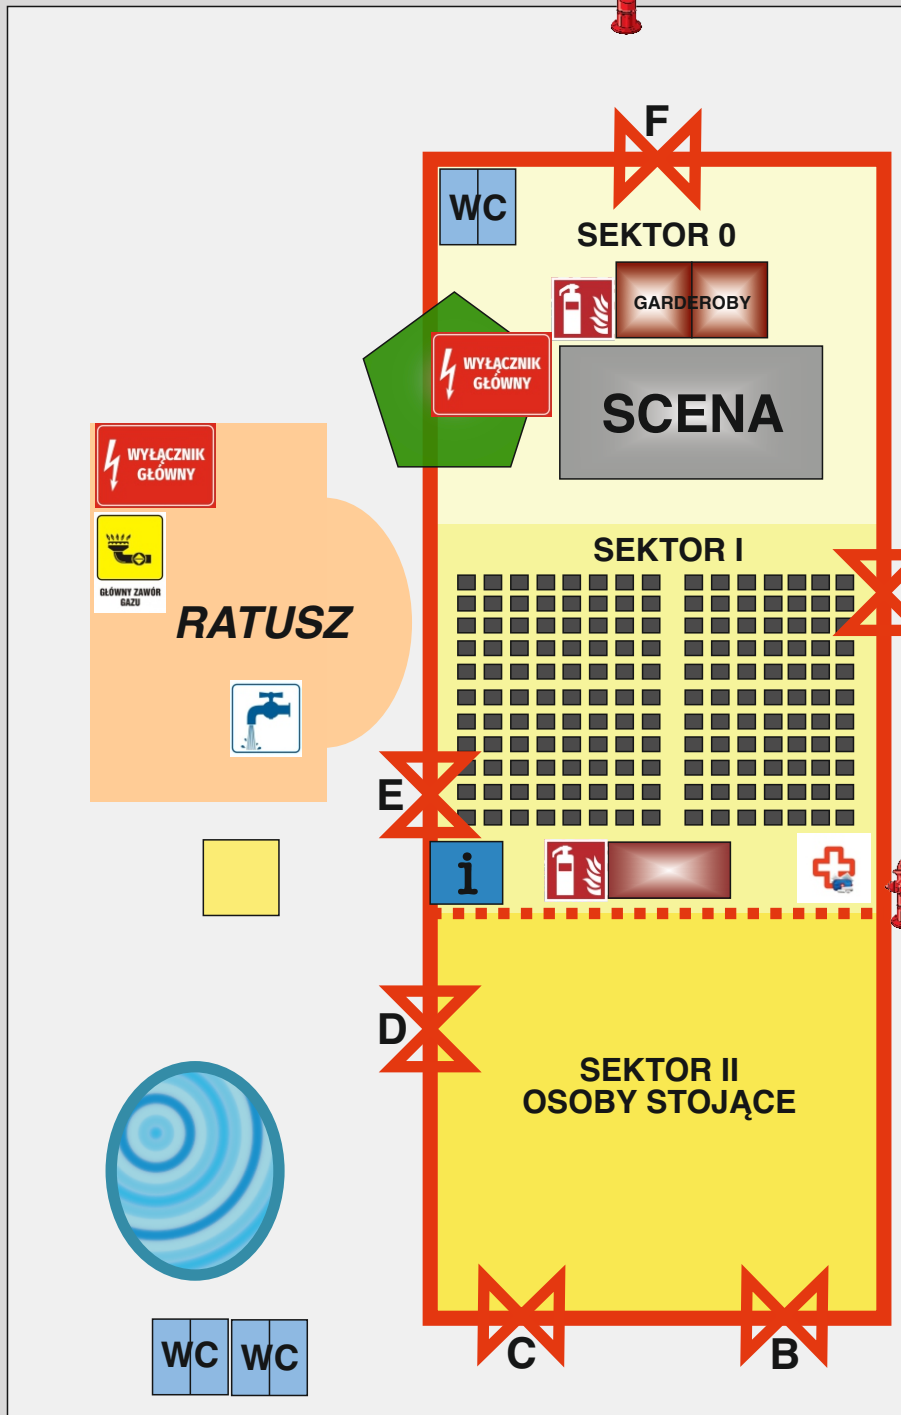

ul. Piastowska

ul. K. Wyszyńskiego

ul. Hoffmanowej

ul. Lwowska

ul. Dunajewskiego

ul. Jagiellońska

Mapka sytuacyjna ŚDG 21.07.2024r  
RYNEK NOWEGO SĄCZA  
LEGENDA



Teren imprezy masowej ogrodzony lekkimi płótkami



Wejście / Wyjście uczestników i publiczności na teren imprezy masowej



Wyjścia ewakuacyjne uczestników i publiczności



Miejsca siedzące (sektor I - biletowany)



Lekkie barierki oddzielające sektor II (niebiletowany, stojący) od sektora I



Namioty techniczne - garderoby, akustyk



Toalety



Służby informacyjne - 27 osób



Służby porządkowe - 10 osób



Drogi ewakuacyjne, napływu publiczności oraz rozchodzenia się



Punkt pierwszej pomocy



Umiejscowienie hydrantu



Punkt informacyjny



Wyłącznik główny prądu



Wyłącznik główny gazu



Punkt czerpalny wody



Umiejscowienie gaśnic

Mapka sytuacyjna ŚDG 21.07.2024r  
RYNEK NOWEGO SĄCZA  
LEGENDA



Dojazd służb ratunkowych i Policji



Miejsce postoju Policji



Miejsce postoju Karetki Pogotowia Ratunkowego



Miejsce postoju wozu gaśniczego Straży Pożarnej



Stanowisko dowodzenia



Trasa korowodu (przemarszu zespołów).



Obszar zamknięty dla ruchu podczas całego wydarzenia